


Sous-sol  
Bâtiment B


*Les Semantide*  
Chemex-sur-Montreux

Echelle: 1/100 - Date: le 15 Novembre 2002

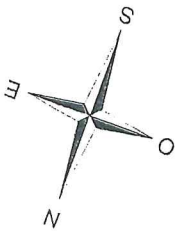

Limite de propriété

- Garage GD1 / LOT N° 10
- Garage GD2 / LOT N° 11
- Garage GD3 / LOT N° 12
- Garage GD4 / LOT N° 13
- Garage G5 / LOT N° 14

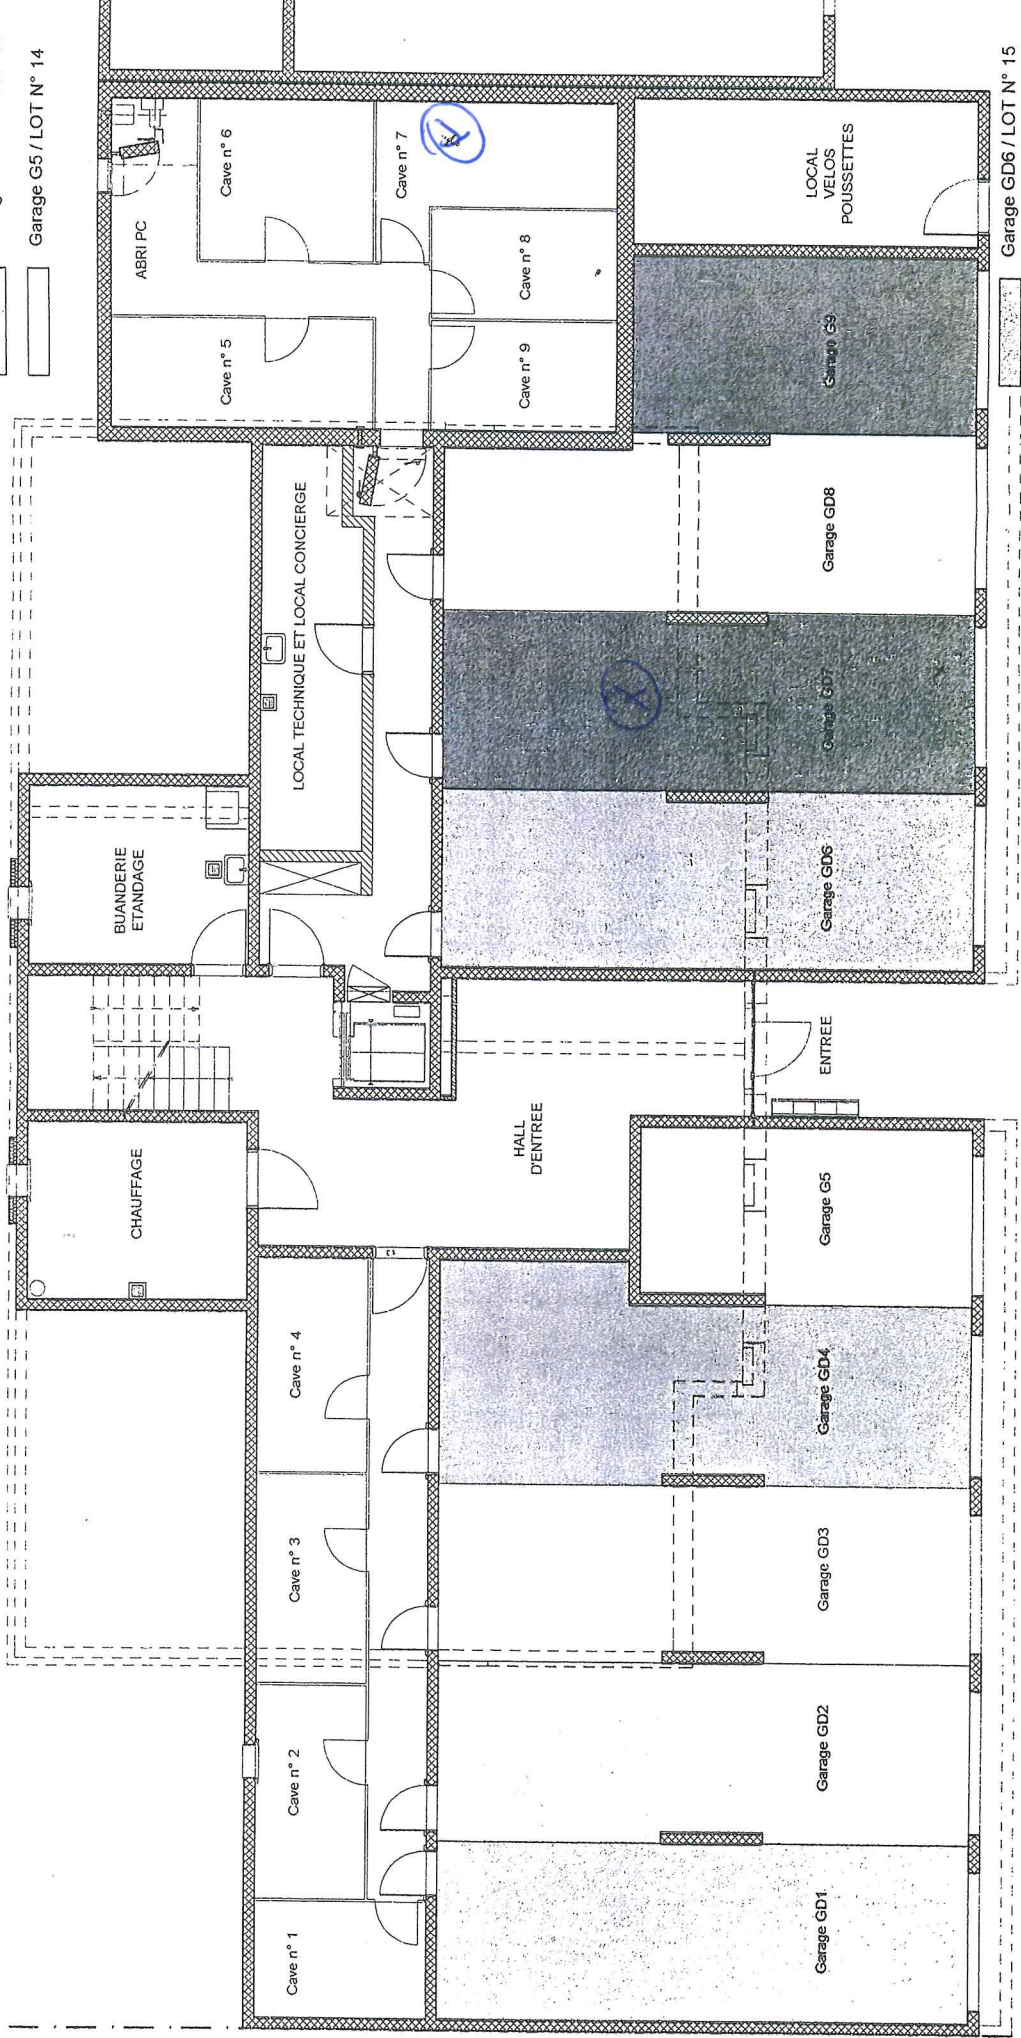

- Garage GD6 / LOT N° 15
- Garage GD7 / LOT N° 16
- Garage GD8 / LOT N° 17
- Garage G9 / LOT N° 18