


# PLAN DE SITUATION POUR ENQUETE

COMMUNE DE	<b>CHATEL-SAINT-DENIS</b>	
Propriétaire (s) :	MAURER Elena (Verbal de réunion en cours)	
Requérant (s) :	Nelbois Sàrl	
ARTICLE	2801	SURFACE
		4'639m <sup>2</sup>
ECHELLE	1:500	COORDONNEES
		E = 2'561'800 N = 1'152'690
PLAN	37	MENTION :
		<input type="checkbox"/> AF
		<input type="checkbox"/> NH
		<input type="checkbox"/> PPTB

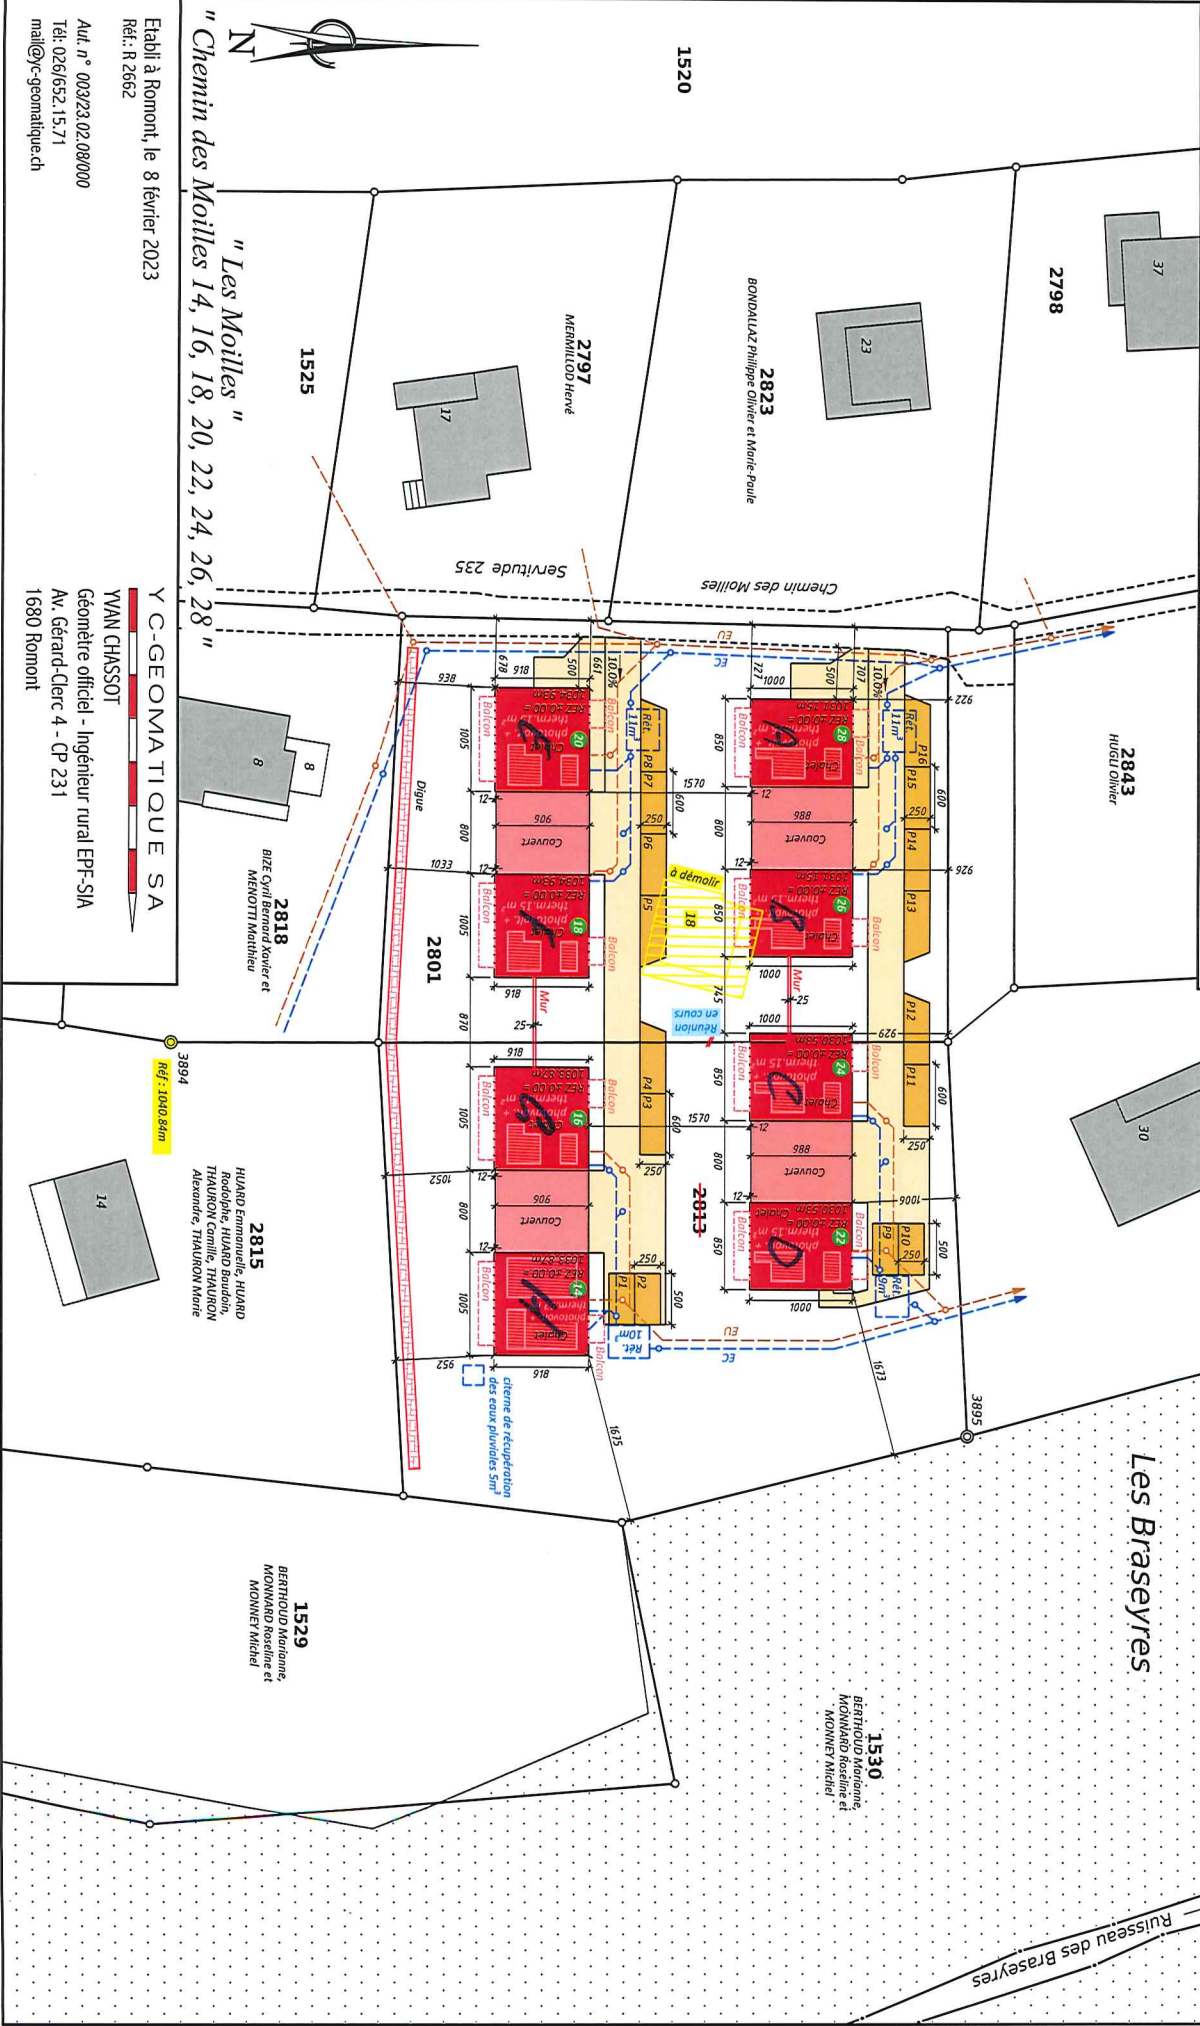

"Les Moilles"  
"Chemin des Moilles 14, 16, 18, 20, 22, 24, 26, 28"

Etabli à Romont, le 8 février 2023  
Réf.: R 2662

Aut. n° 00323.02.08/000  
Tél: 026/652.15.71  
mail@c-geomatique.ch

Y C-GEOMATI QUE SA

YVAN CHASSOT

Géomètre officiel - Ingénieur rural EPF-SIA  
Av. Gérard-Clerc 4 - CP 231  
1680 Romont

1529  
BERTHOUD Mélanie,  
MONNARD Rosaline et  
MONNEY Michel

1530  
BERTHOUD Mélanie,  
MONNARD Rosaline et  
MONNEY Michel

2815  
HUARD Emmanuelle, HUARD  
Rodolphe, HUARD Braulton,  
THAURON Camille, THAURON  
Alexandre, THAURON Marie

2818  
BIZE Cyril, Bernard Xuyfer et  
MENOTTI Mathieu

2797  
MENNILLOD Hervé

2823  
BONDALUZ Philippe Olivier et Marie-France

2843  
HUGU Olivier

1527  
DORRIG Marie-Claire

Les Braseyres

Ruisseau des Braseyres

1562  
1531